


糸魚川市地区（市振漁港） 漁業集落環境整備事業 計画位置図	事業名	都道府県名	管理者（所在地）	所管
	漁業集落環境整備事業	新潟県	糸魚川市（新潟県糸魚川市）	本土

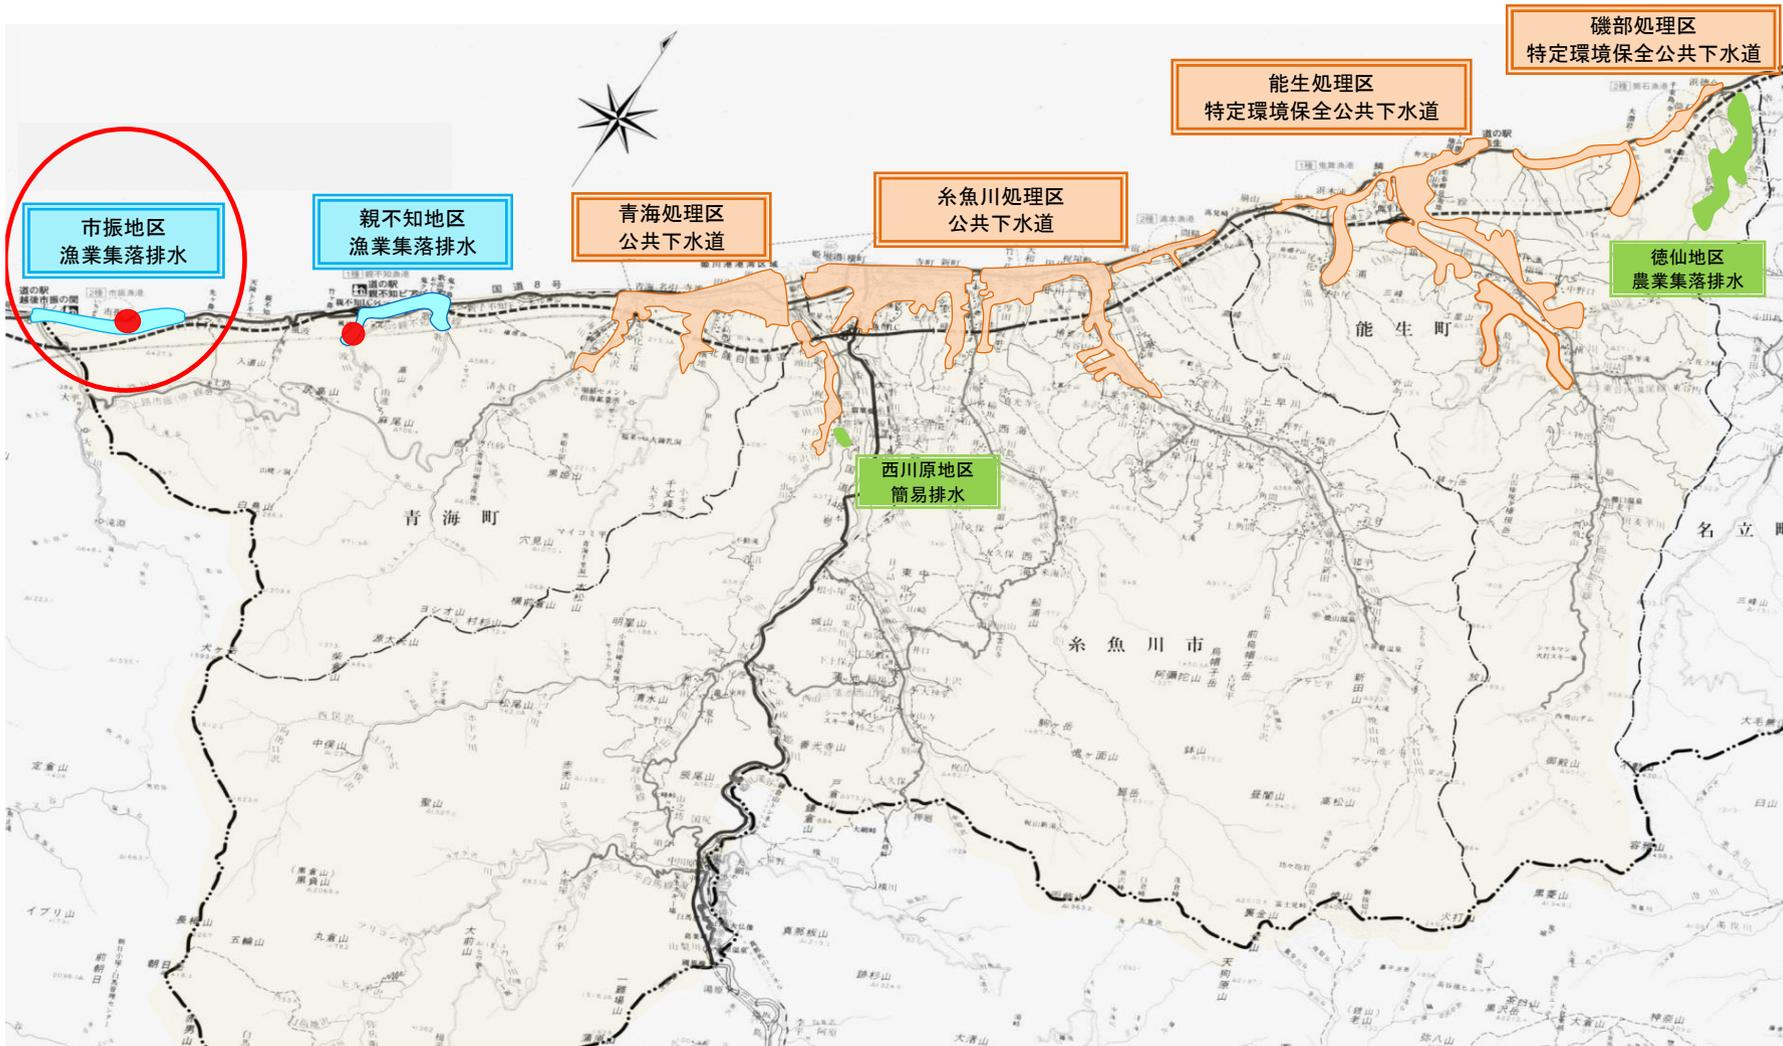

糸魚川市地区 (市振漁港) 漁業集落環境整備事業 事業計画平面図	縮尺	漁港名	漁港番号	種別	所管	事業主体	管理者	施工場所
		市振漁港	2220063	第2種	本土	糸魚川市	糸魚川市	糸魚川市市振地内

