




位置図

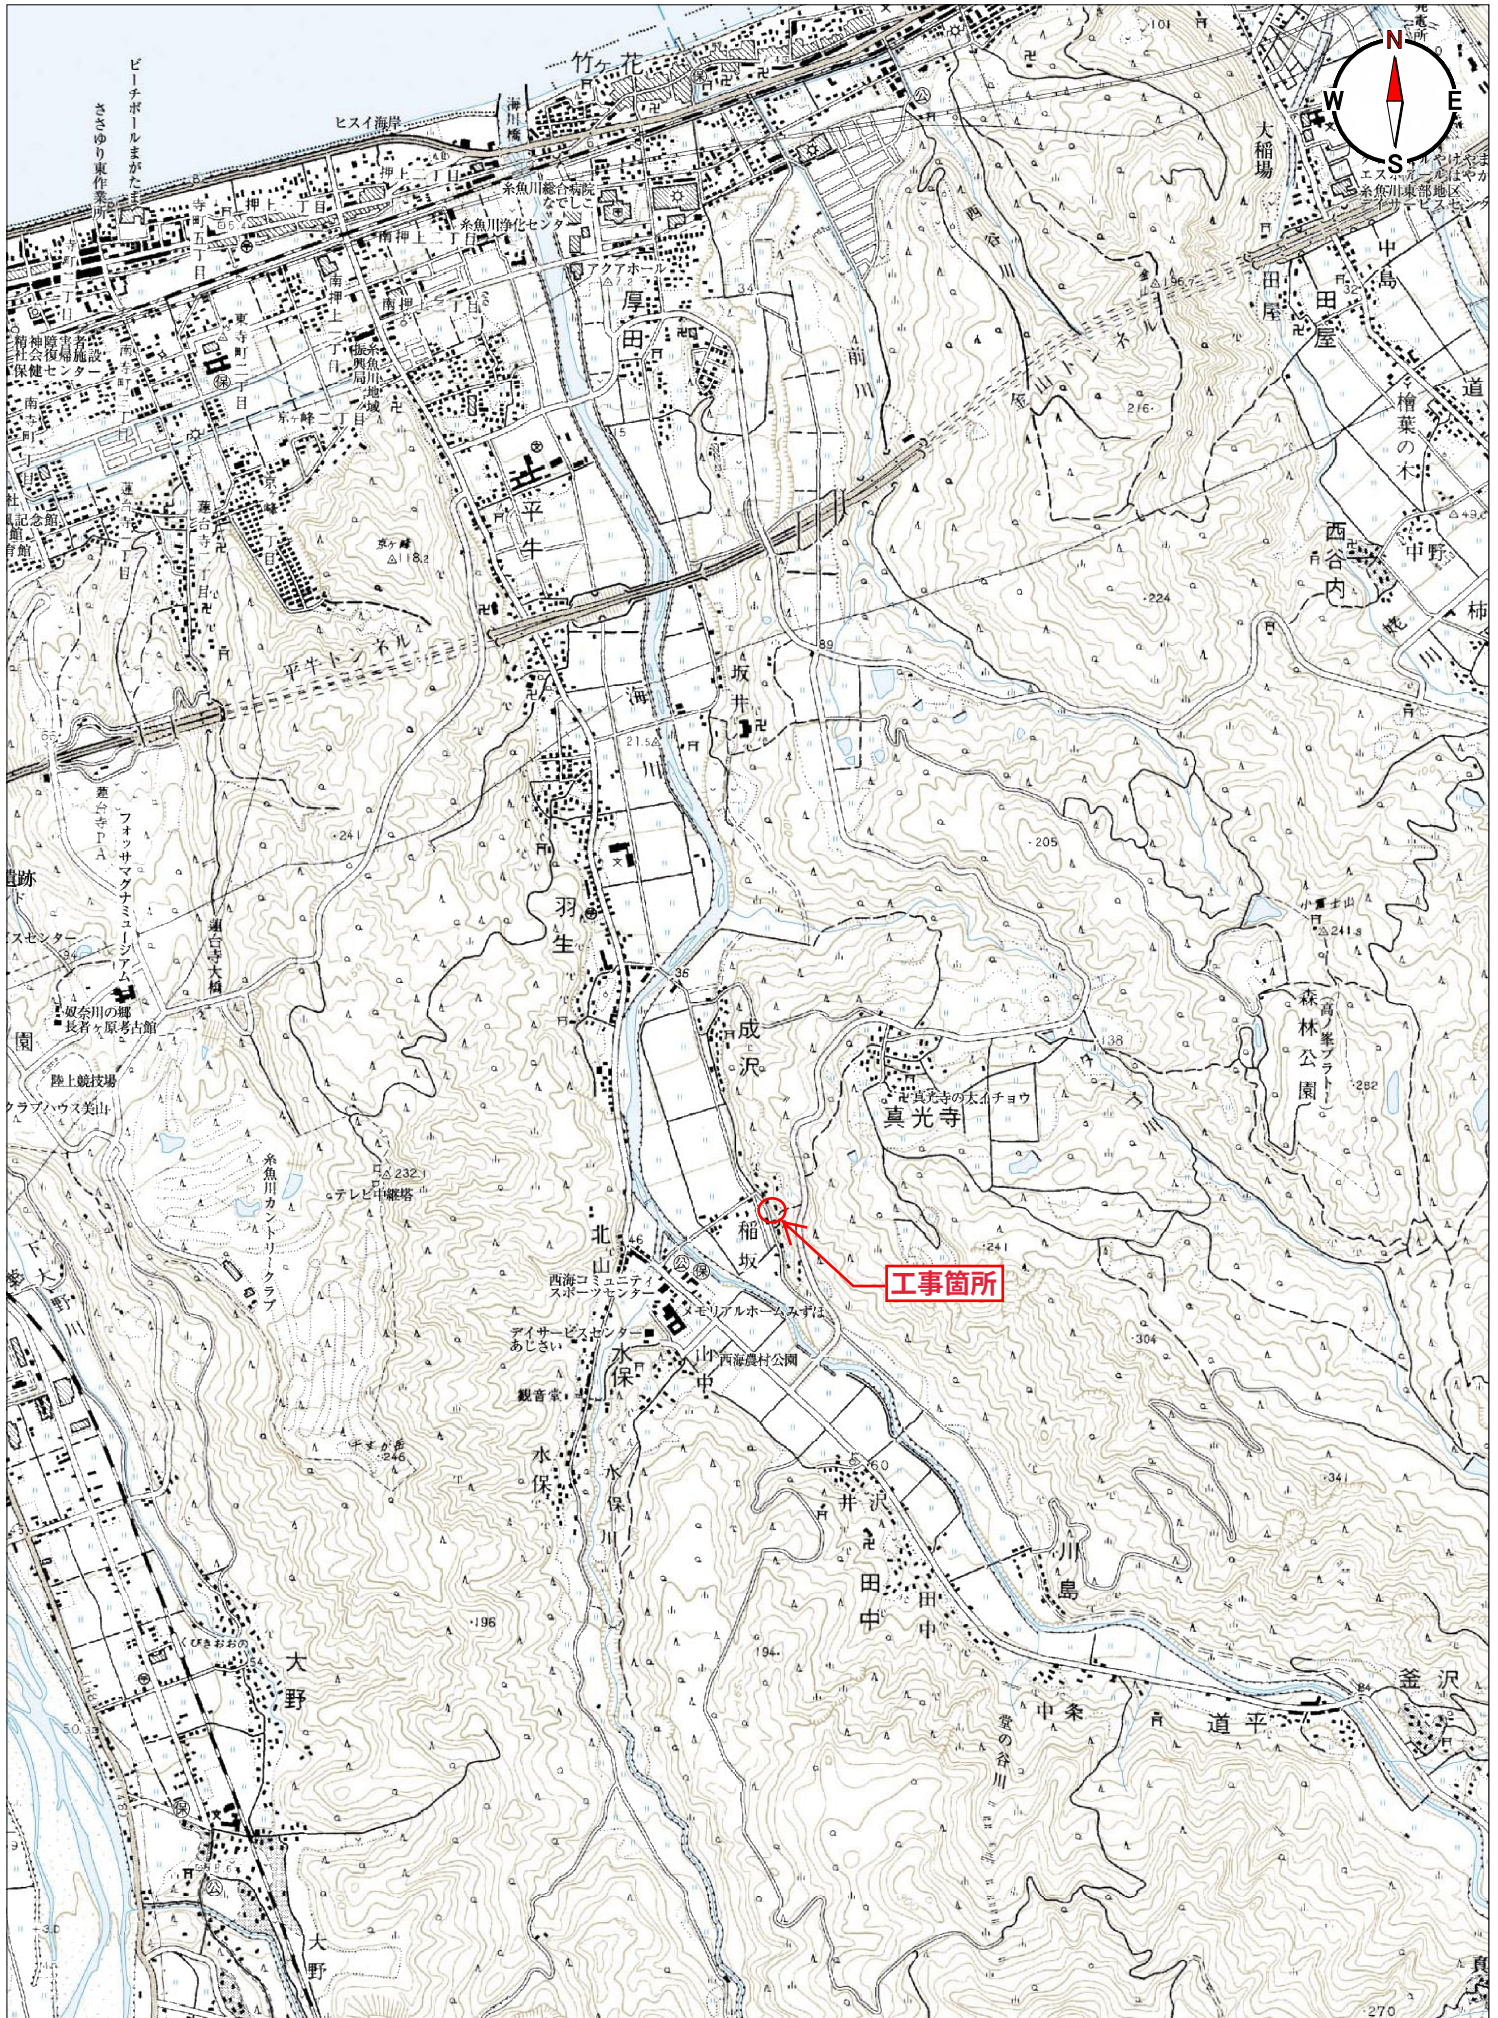


平面図 縮尺=1:200

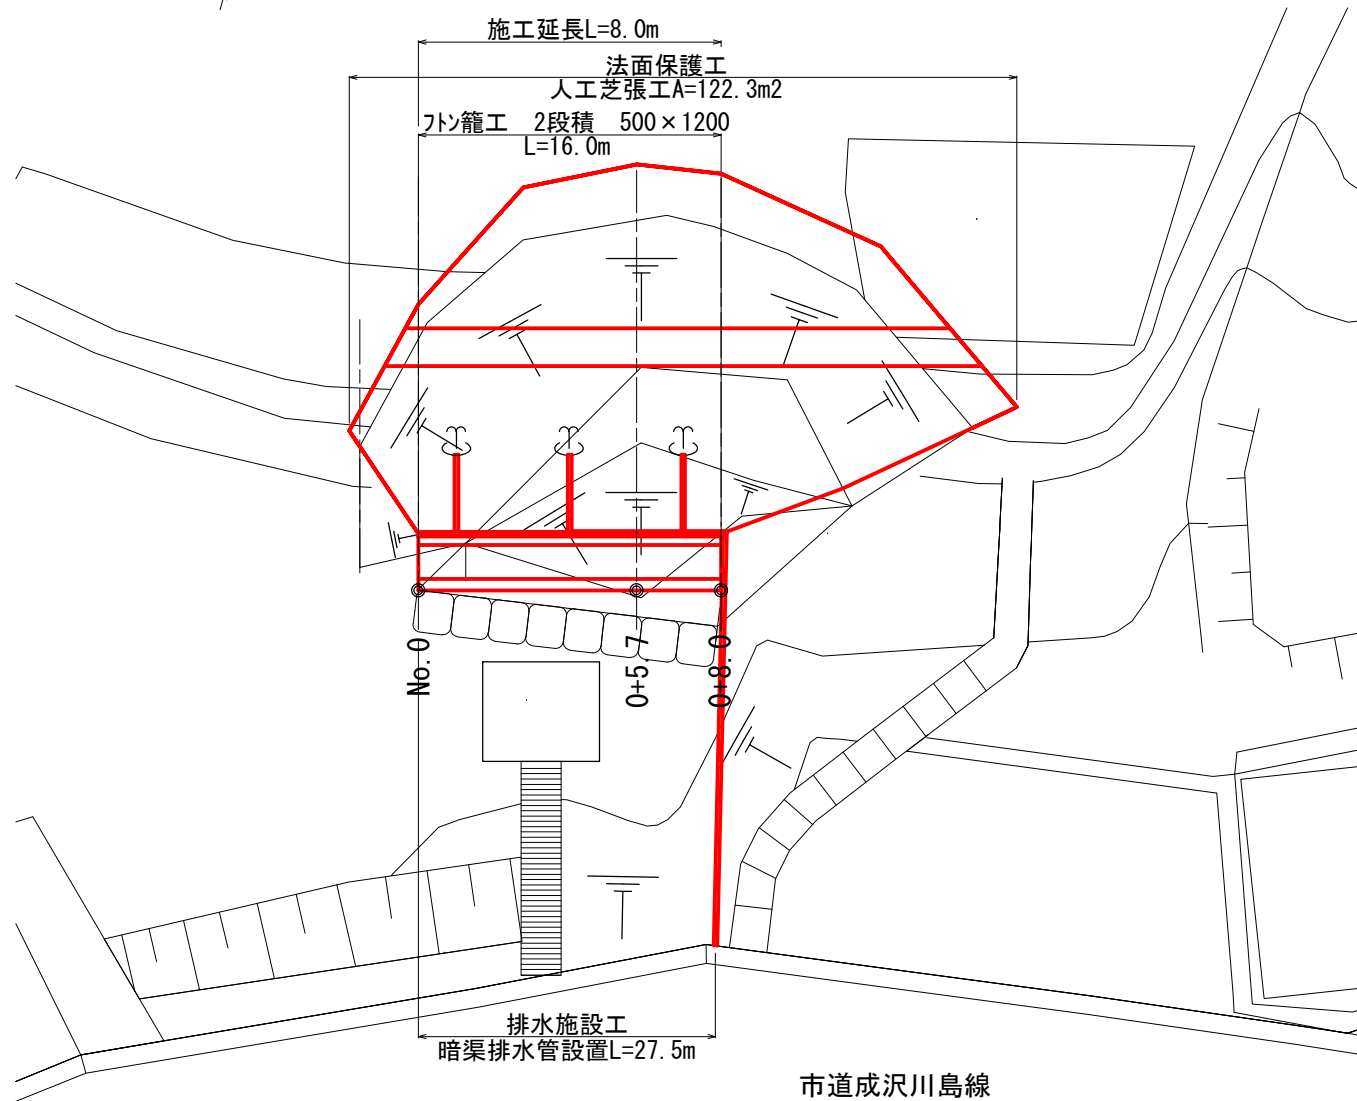

縦断面図 縮尺=1:100

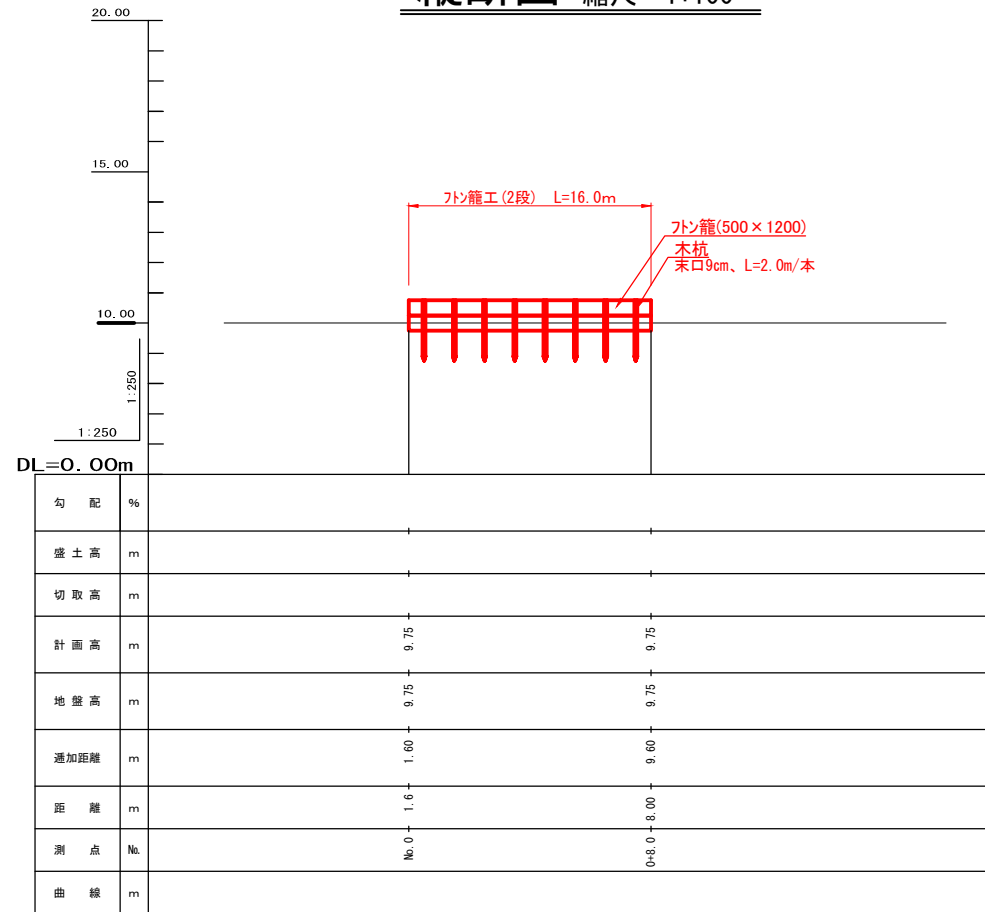


標準断面図 縮尺=1:100

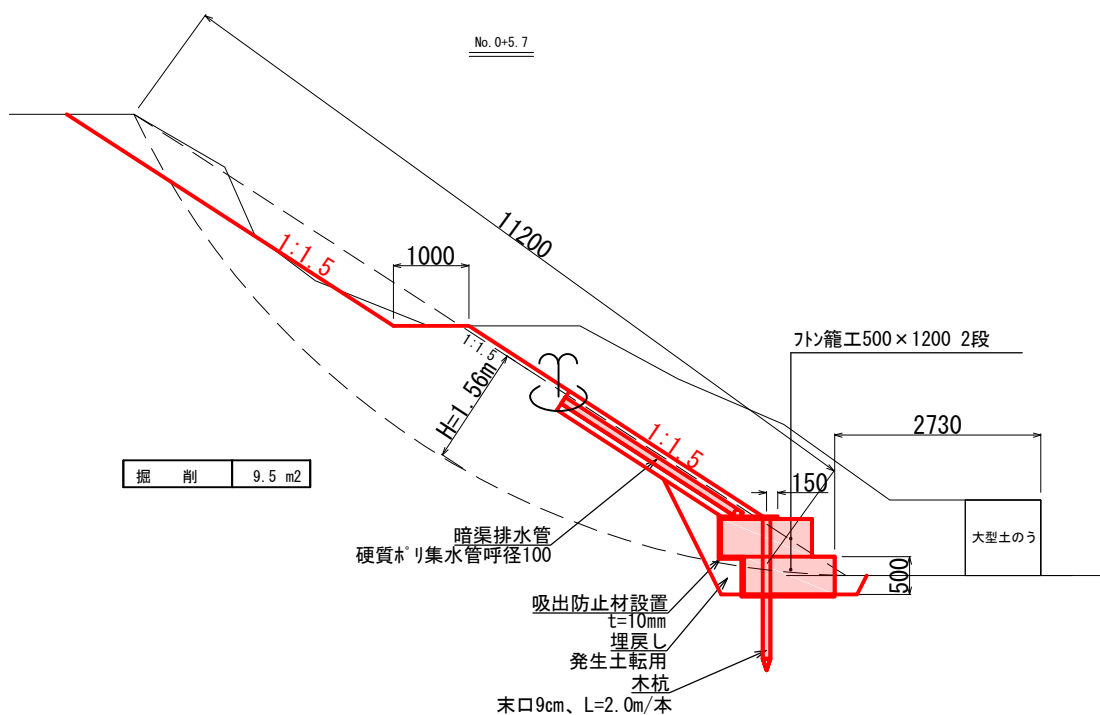


詳細図


人工芝張工 縮尺=1:250
展開図

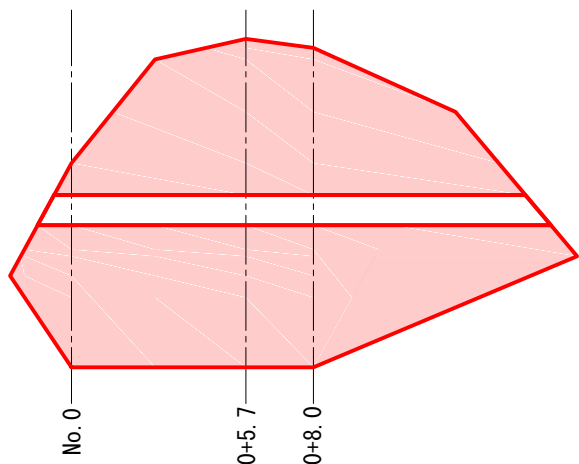

排水施設工
暗渠排水管

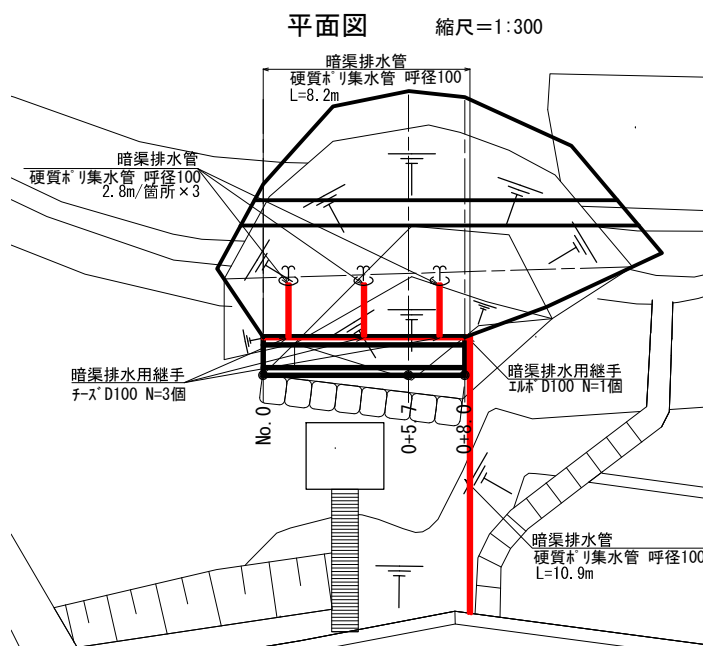


標準断面図 縮尺=1:50

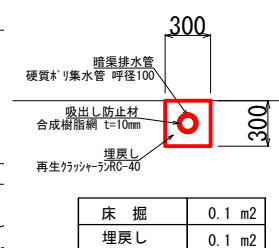

工事件名	稲坂地区山腹復旧工事			
路線名	-	事業名	小規模補助治山	
林道区分	-	級別区分	-	設計速度
年度	令和7年度	施工主体	糸魚川市	
名称	平面図、標準断面図、縦断面図	図面番号	1	
施工地	糸魚川市 大字 羽生 地内	縮尺	図示	


仮設工

平面図 縮尺=1:200

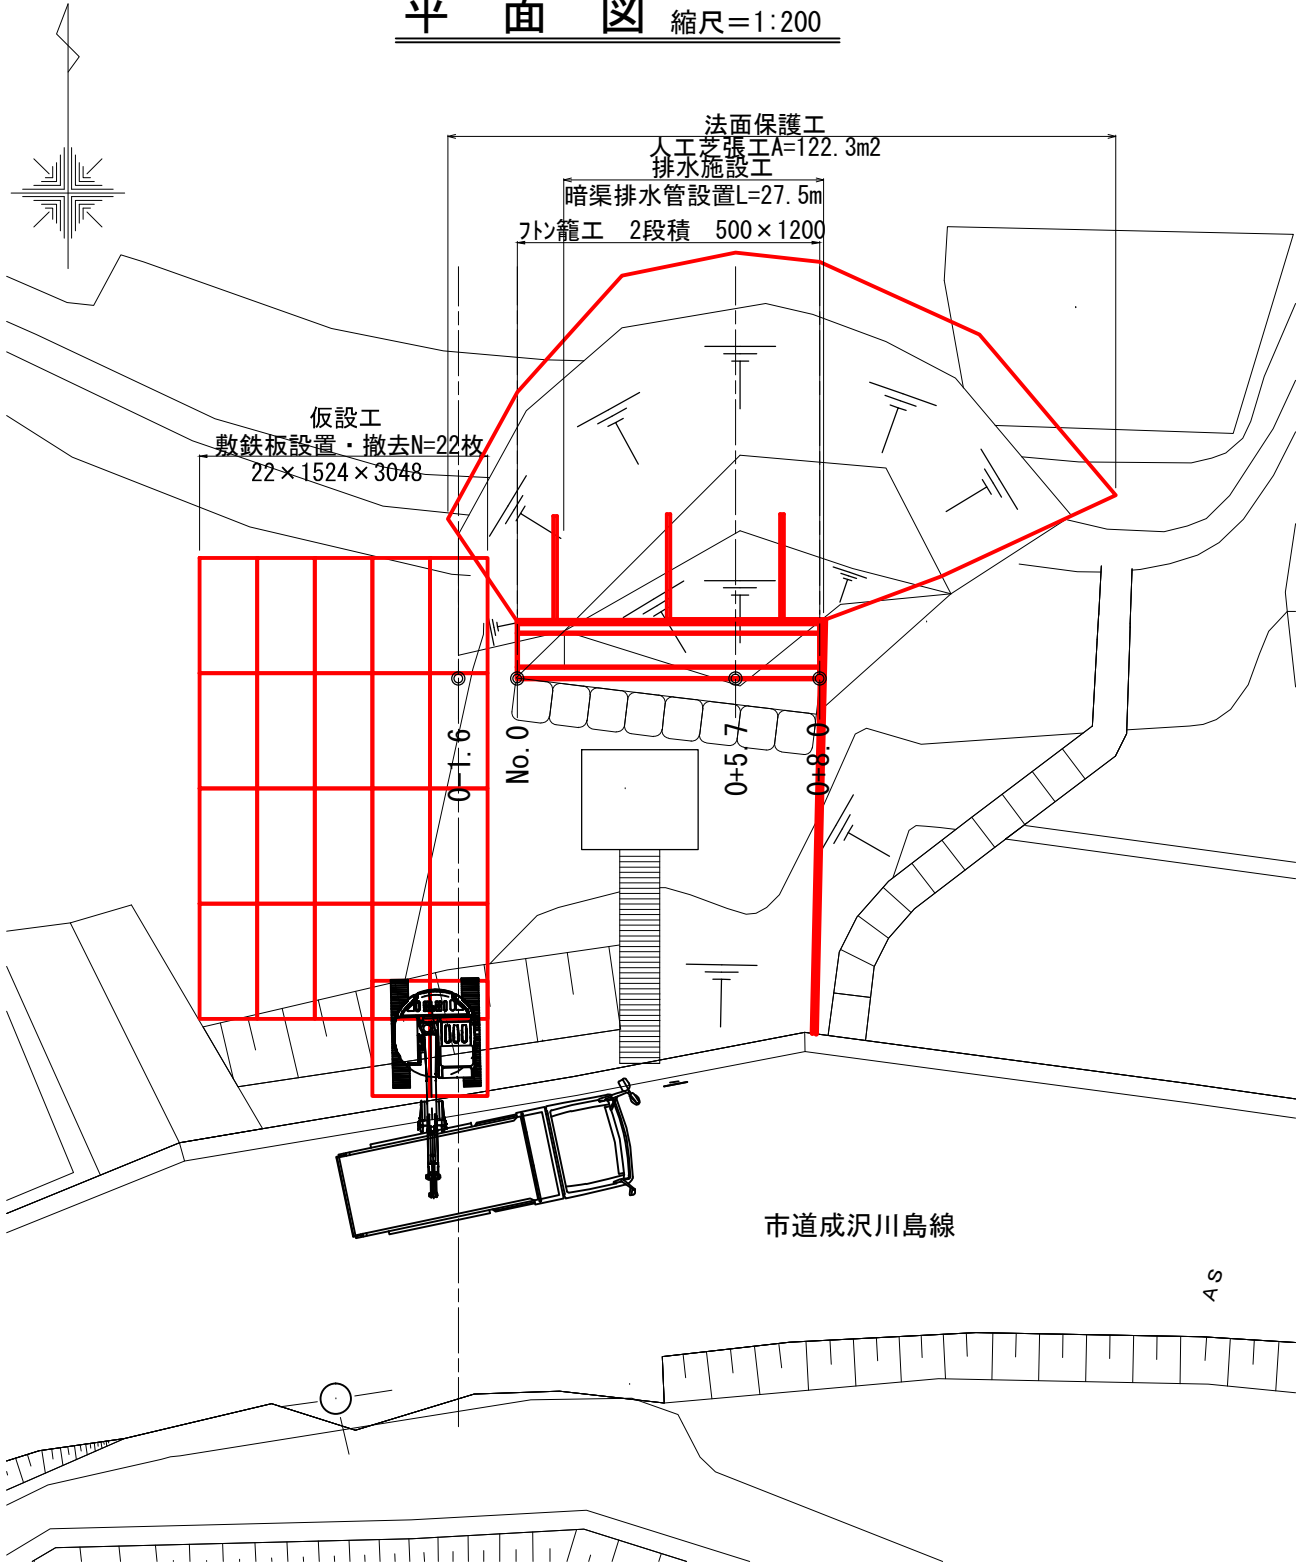

標準断面図 縮尺=1:100

0-1.6

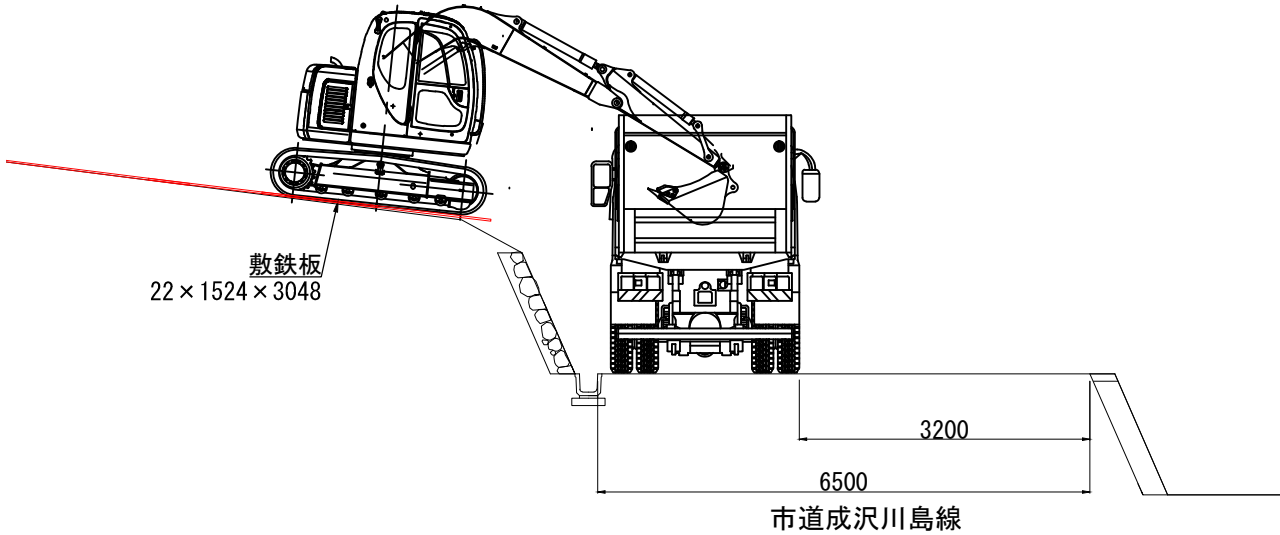

工事事件名	稲坂地区山腹復旧工事				
路線名	-		事業名	小規模補助治山	
林道区分	-	級別区分	-	設計速度	-
年度	令和7年度		施工主体	糸魚川市	
名称	平面図、標準断面図、縦断面		図面番号	2	
施工地	糸魚川市 大字 羽生 地内			縮尺	図示