


糸魚川市教育相談センターの移転について

総務文教常任委員会提出資料
令和8年5月1日 学校教育課 No.5

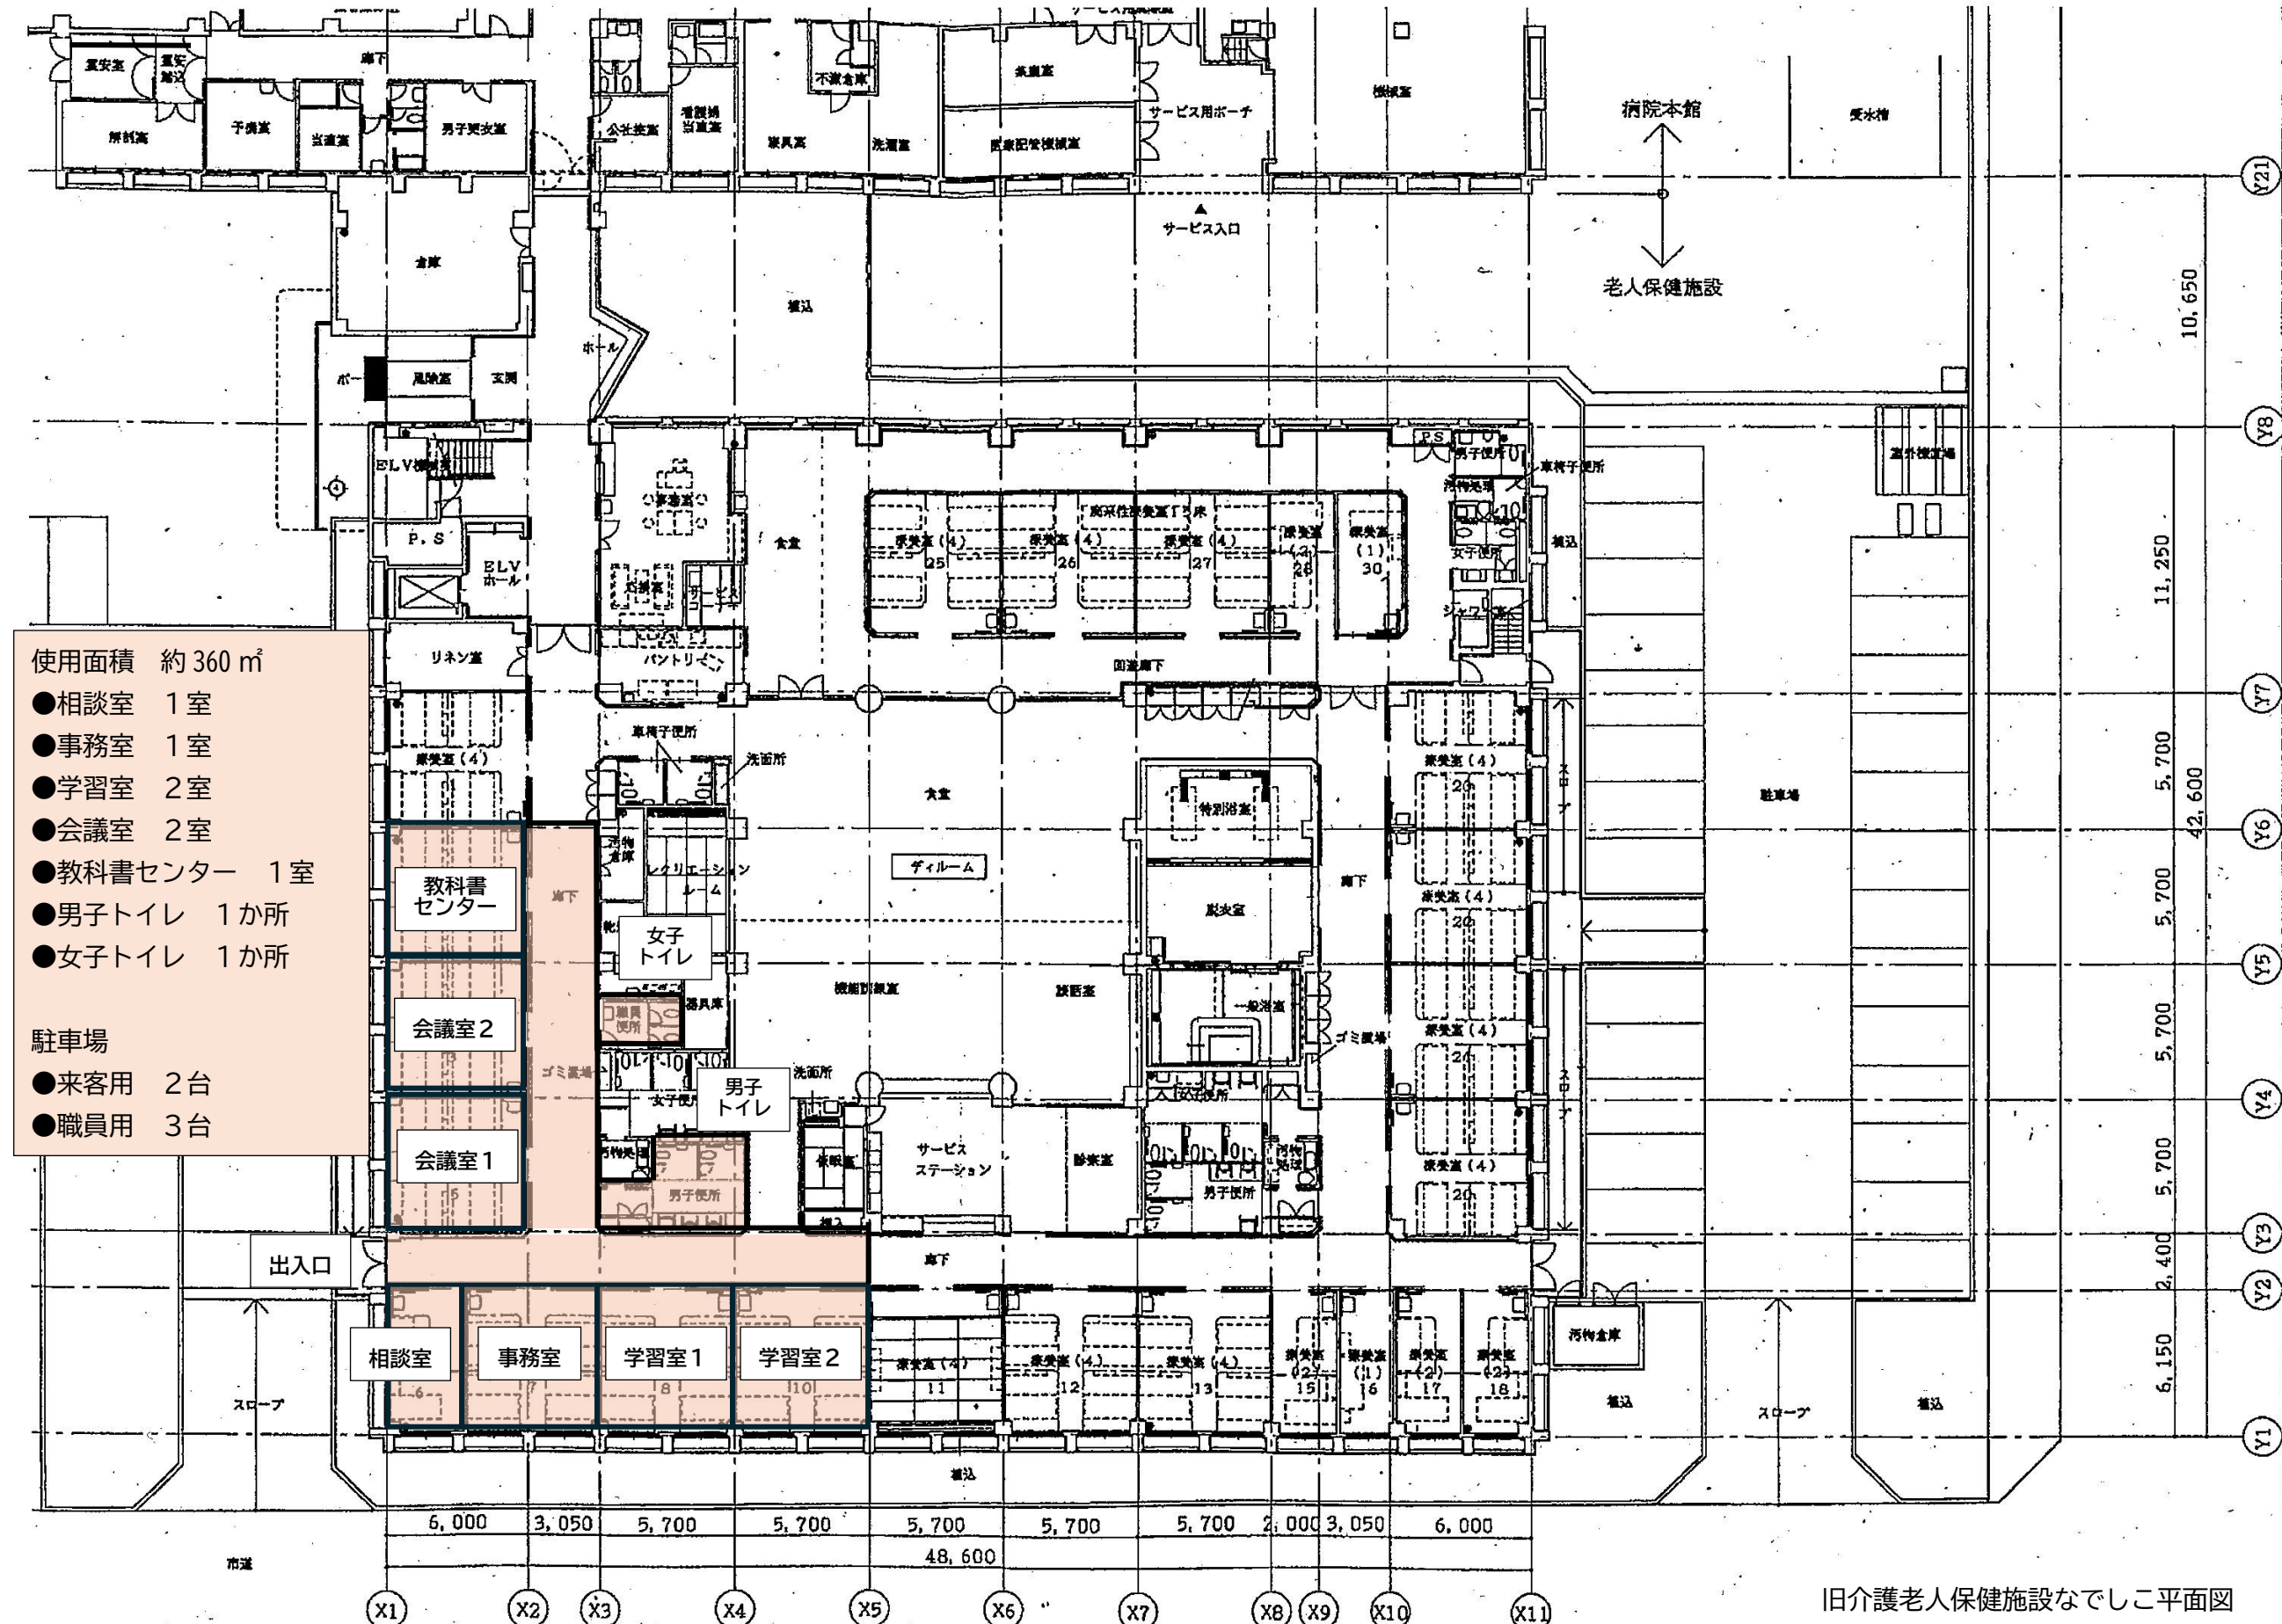

新潟県厚生農業協同組合連合会 糸魚川総合病院併設老人保健施設新築工事
1階平面図 縮尺 1:200

意匠