


位置図

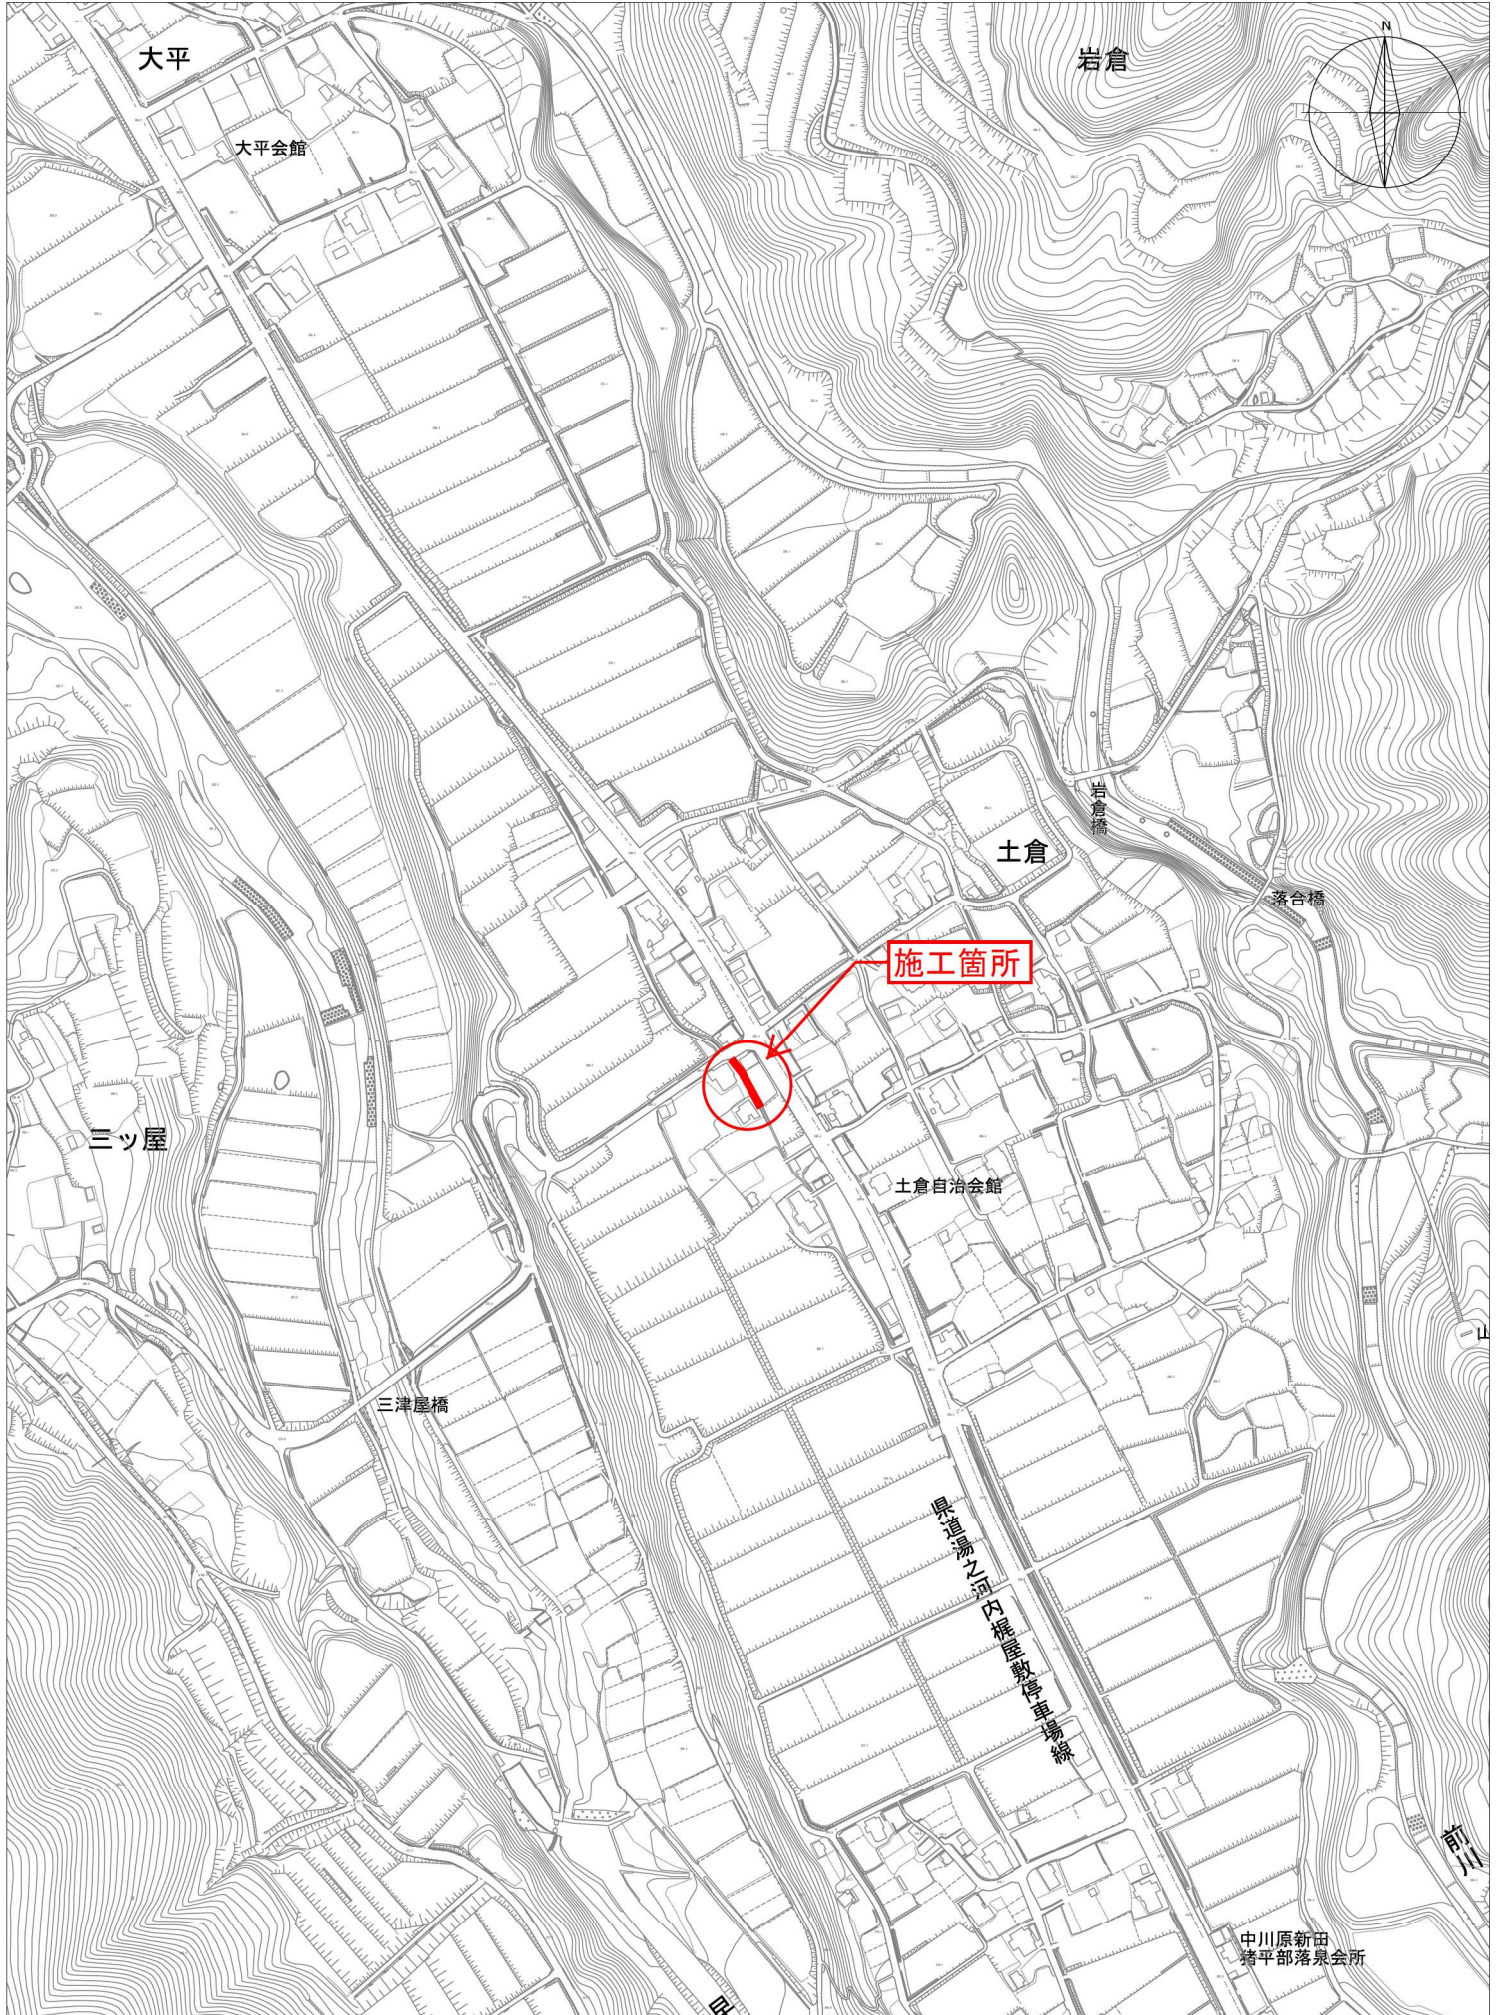


横断図

縮尺1:100

No. 0（既設排水フリーム部）


構造物取壊	-
埋戻	-
現場打ちCo	-

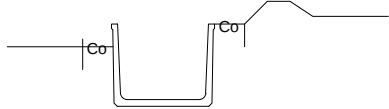

DL=289.0

No. 0+10. 0


構造物取壊	-
埋戻	0. 6
現場打ちCo	-

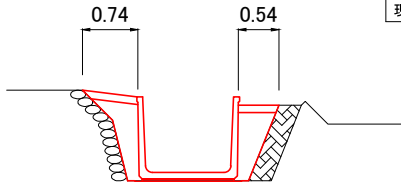

DL=288.0

No. 1+18. 0


構造物取壊	0. 8
埋戻	0. 3
現場打ちCo	-

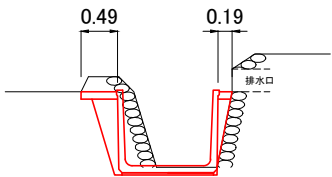

DL=287.0

No. 0


構造物取壊	0. 1
埋戻	0. 4
現場打ちCo	-

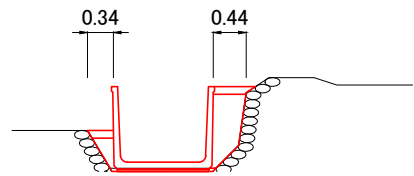

DL=289.0

No. 0+18. 0


構造物取壊	0. 6
埋戻	0. 3
現場打ちCo	-

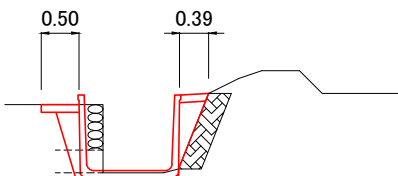

DL=288.0

No. 1+18. 0'


構造物取壊	-
埋戻	-
現場打ちCo	0. 3

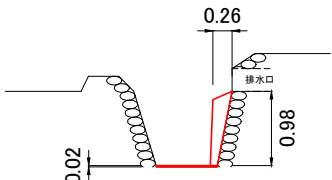

DL=287.0

No. 0+1. 5


構造物取壊	0. 2
埋戻	0. 6
現場打ちCo	-

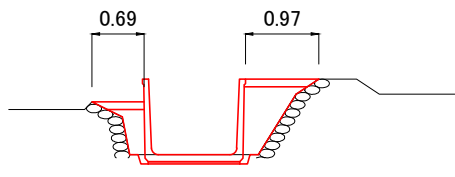

DL=289.0

No. 1


構造物取壊	0. 1
埋戻	0. 5
現場打ちCo	-

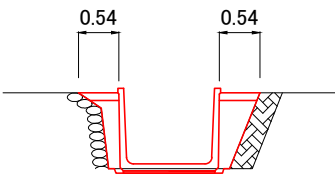

DL=288.0

(No. 1+18. 0~19. 6)


構造物取壊	-
埋戻	-
現場打ちCo	0. 1

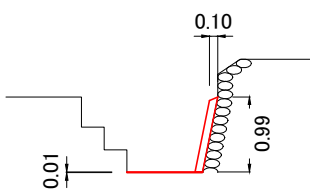

DL=287.0

No. 0+3. 2


構造物取壊	0. 2
埋戻	0. 9
現場打ちCo	-

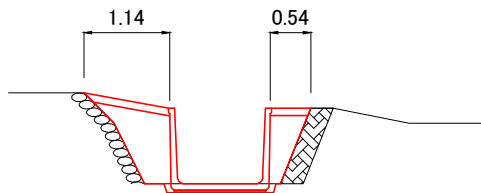

DL=288.0

No. 1+12. 4


構造物取壊	0. 6
埋戻	0. 3
現場打ちCo	-

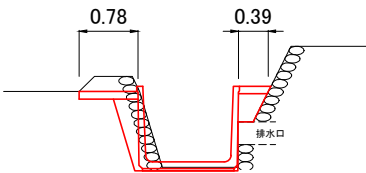

DL=287.0

No. 1+19. 6

構造物取壊	-
埋戻	-
現場打ちCo	0. 1

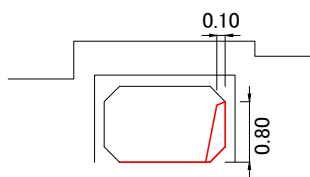

DL=287.0

工 事 名	中川原用水路改修工事		
施工箇所	糸魚川市大字中川原新田地内		
図 面 名	横断図		
尺 度	図示	図面番号	2/2
調 査 設 計	新潟県糸魚川市		