


標準モデル見積条件におけるガス内管工事参考見積額

見積条件

- ・新築の戸建木造住宅
- ・ガス機器：2台（設計対象は、以下のガス流量とする）
 24号ふろ給湯器【ガス消費量 給湯3.71m³/h 風呂0.92m³/h】
 ビルトインコンロ【ガス消費量 バ-ナA0.35m³/h バ-ナB0.35m³/h】
- ・ガスメーターまでは、PE管の埋設配管（延長9m）
- ・ガスメーター以降は、フレキ管の露出配管
- ・機器接続工事は見積りに含む（ガス栓は機器接続ガス栓）
- ・外壁貫通における穴あけ及び穴補修は見積りに含まない

内管工事見積用平面図

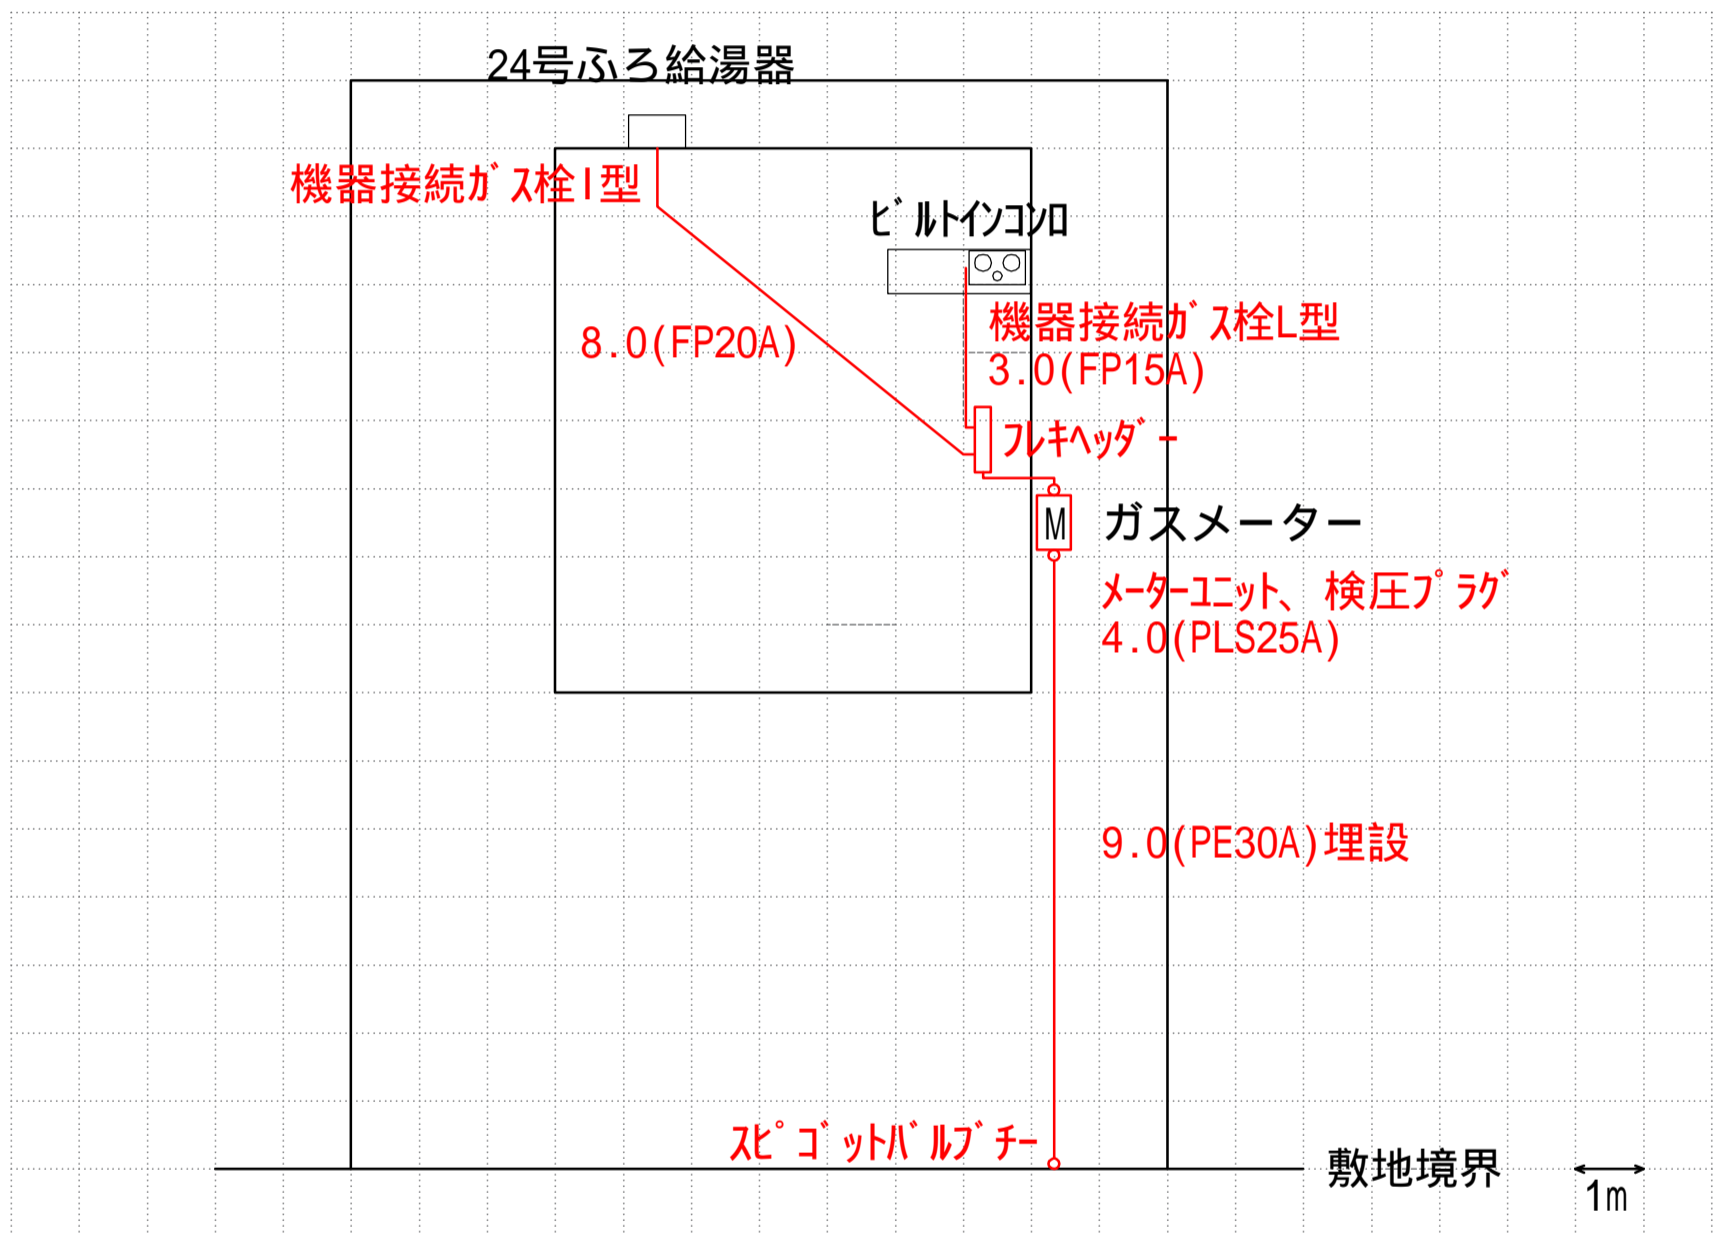

内管工事見積用アイメ図

